


1階平面図 S=1/200

① 1階待合室（廊下）で使用する什器（ソファー等）の更新

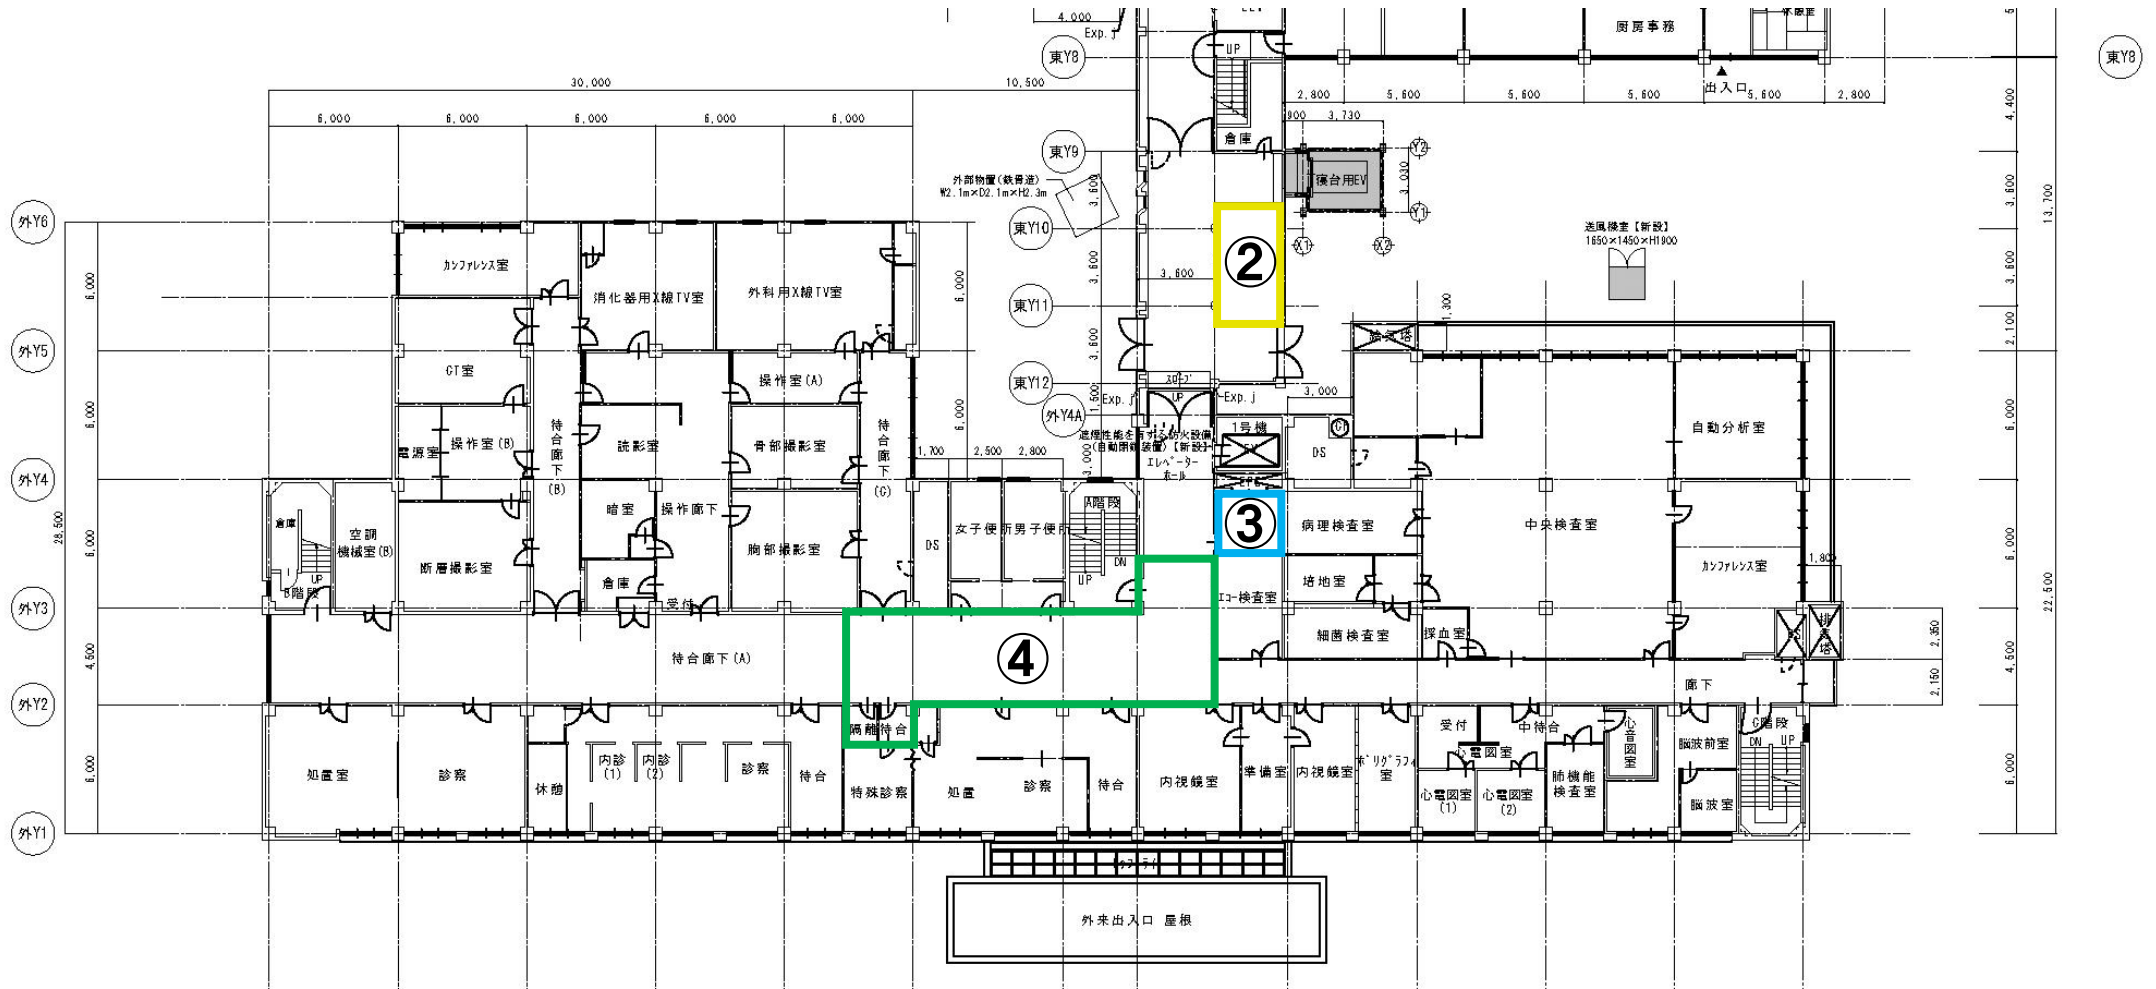

② 来院者用休憩室

③ 小児科プレイルーム

④ 小児科外来へ授乳室(スペース)の新設並びに小児科周りの什器 (ソファ等)の更新